
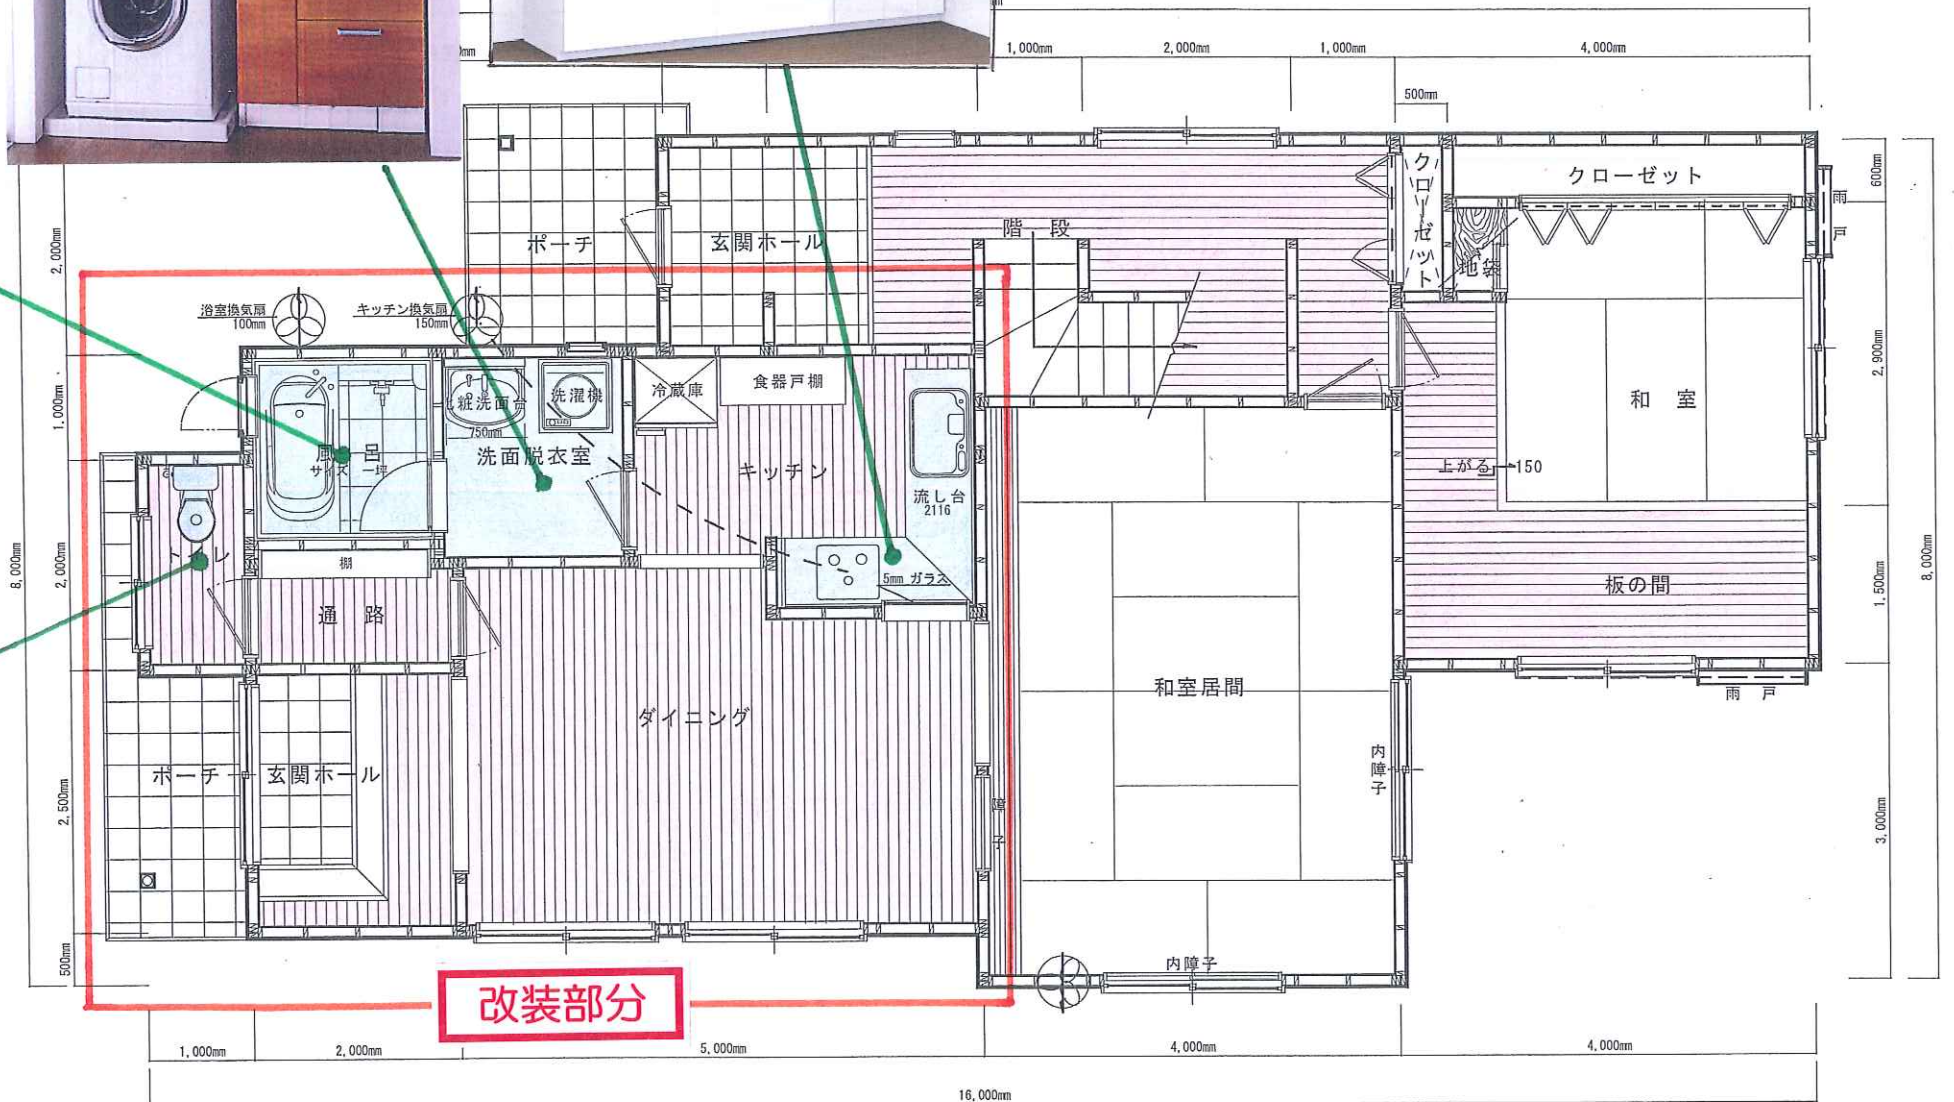
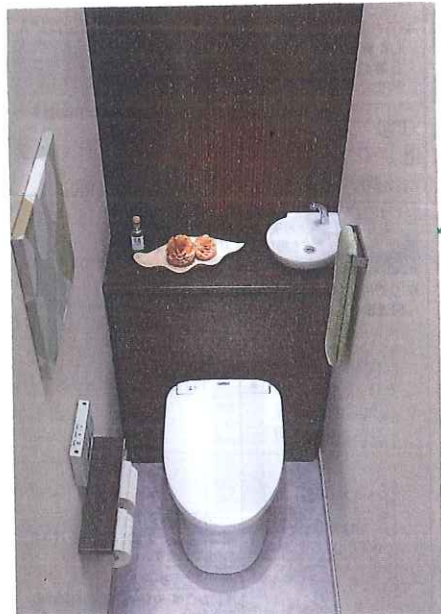


改装ご提案プラン

◆ご購入者様のご家族状況(二世帯住宅・趣味のスペース等)やご利用用途(店舗・事務所・シェアハウス)により、思いのままに改装できる広さです
(ただし、関係法令・基準等の範囲内となります)

●二世帯住宅の場合(ほんの一例です)

※「設備の写真」は、あくまでイメージです。

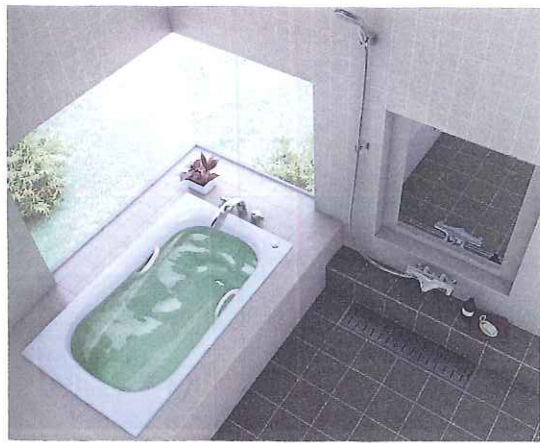

新築・増改築のご用命は、弊社にお任せ下さい。